


Схема расположения

земельного участка с кадастровым номером 50:22:0050202:941, расположенного по адресу: Московская область, г.Котельники, СПК "Восход", уч.248

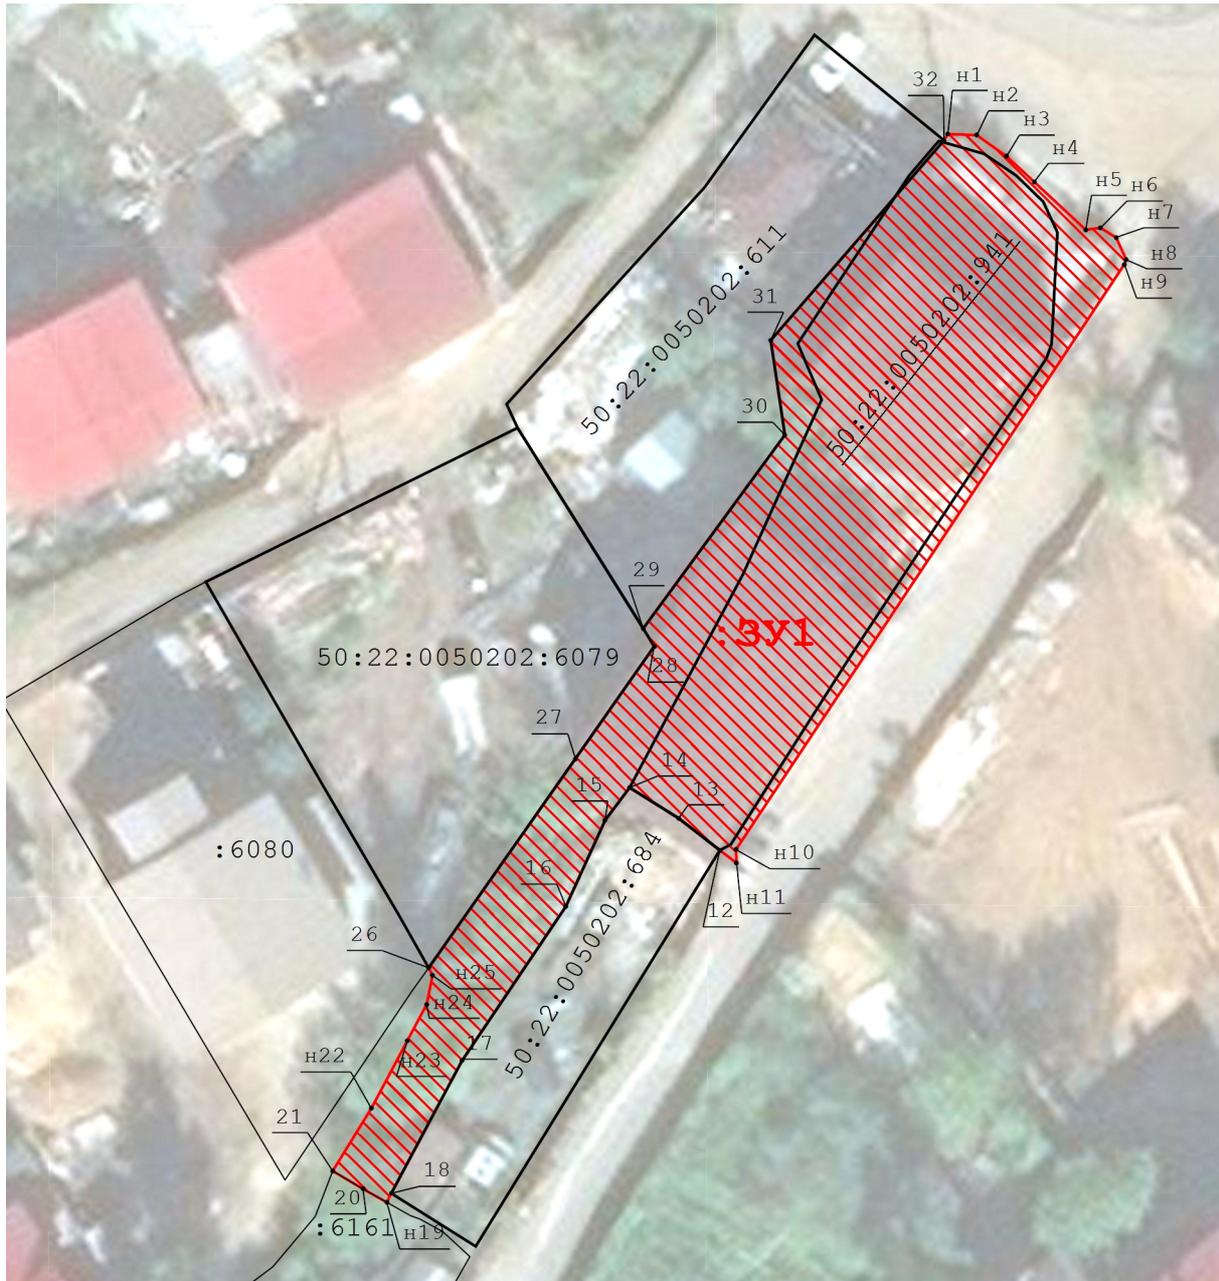

Масштаб 1:500

Условные обозначения:

— - граница земельного участка по данным ЕГРН



- граница земельного участка 50:22:0050202:941 после перераспределения

Примечание:

1. Возможно проведение работ по перераспределению земельного участка КN№50:22:0050202:941 с землями неразграниченной государственной собственности. Площадь земельного участка КN№50:22:0050202:941 по данным ЕГРН = 502 кв.м.. В результате перераспределения площадь земельного участка составит 805 кв.м., в том числе за счет земель неразграниченной государственной собственности перераспределяется 303 кв.м.
2. В соответствии с действующими ПЗЗ городского округа Котельники, перераспределяемый земельный участок расположен в зоне "Ж-2С- Зона застройки индивидуальными жилыми домами". Для вида разрешенного земельного использования "13.2 ведение садоводства" установлены предельные размеры земельных участков $m_{in}=500$ кв.м. $m_{ax}=500\ 000$ кв.м.